

CONTEXTE :

- Bâtiments
- Limite de domanialité pressentie
- Murs et murets (en pierre / en béton)
- Autres objets structurants (pots de fleurs, tonneaux, poubelles, ...)

**VEGETATION EXISTANTE :**

-  Arbres et arbustes existants
-  Haies existantes

- Massifs bas existants
- SIGNALISATION EXISTANTE :
  - Signalétique horizontale (bande blanche, zébras, ...)
  - Signalétique verticale (routière, informative, RdGC, Climats, ...)
  - Panneaux d'entrée de ville
  - Borne kilométrique CD21

**STRUCTURE DE VOIRIE :**

- Bordures (en pierre ou béton)
- Caniveaux (et/ou pavés)

- Terre-plein central
- SECURITE ROUTIERE :
- Garde-corps

**RESEAUX :**

- Lampadaires
- Poteaux électriques/téléphonie

**PROJET**

- Enrobé clair (sciage enrobé à faire au préalable)
- ✗ Emplacement de l'objet repère
- ✗ Positionnement

Bordure ajoutée

VEGETATION AJOUTEE

- Arbres tiges fléchées solitaires 14/16 (fosse de plantation 8m3)
- Arbustes cépées (fosse de plantation 2m3)
- Arbustes 125/150 (fosse de plantation 1m3)
- Arbustes 60/80 dont la Rose Côte d'Or (fosse de plantation avec une profondeur de 30cm maximum)

- Bulbes et graminées (fosse de plantation de 30cm de profondeur)
  - *Avenella flexuosa* (5/m<sup>2</sup>)
  - *Brachypodium sylvaticum* (5/m<sup>2</sup>)
  - *Calamagrostis x acutiflora Karl Foerster* (5/m<sup>2</sup>)
  - *Cyclamen hederifolium* (12/m<sup>2</sup>)
  - *Deschampsia cespitosa* (5/m<sup>2</sup>)
  - *Festuca gautieri* (5/m<sup>2</sup>)
  - *Galanthus nivens* (25/m<sup>2</sup>)
  - *Luzula sylvatica* (4/m<sup>2</sup>)
  - *Melica uniflora* (6/m<sup>2</sup>)


Vivaces (fosse de plantation de 30 cm)

- Achillea millefolium (5/m<sup>2</sup>)
- Anthericum liliago (6/m<sup>2</sup>)
- Echinops ritro (5/m<sup>2</sup>)
- Gaura lindheimeri (5/m<sup>2</sup>)
- Geranium macrorrhizum (5/m<sup>2</sup>)
- Geum urbanum (6/m<sup>2</sup>)
- Hedera helix (1/m<sup>2</sup>)
- Hypericum calycinum (4/m<sup>2</sup>)
- Iris foetidissima (6 à 8/m<sup>2</sup>)
- Nepeta racemosa (5/m<sup>2</sup>)
- Salvia partensis (4 à 5/m<sup>2</sup>)
- Vinca minor (8/m<sup>2</sup>)

- Prairie fleurie
- Enherbement

/!\ Absence de relevé topographique induisant une imprécision du dessin de l'existant. Se référer aux annotations sur le plan et les perspectives, apportant les repères sur lesquels s'accrocher pour élaborer le projet.

*Les réseaux ne sont pas représentés car nous n'avions pas la donnée géoréférencée mais ils ont été analysés en amont : voir livrable*

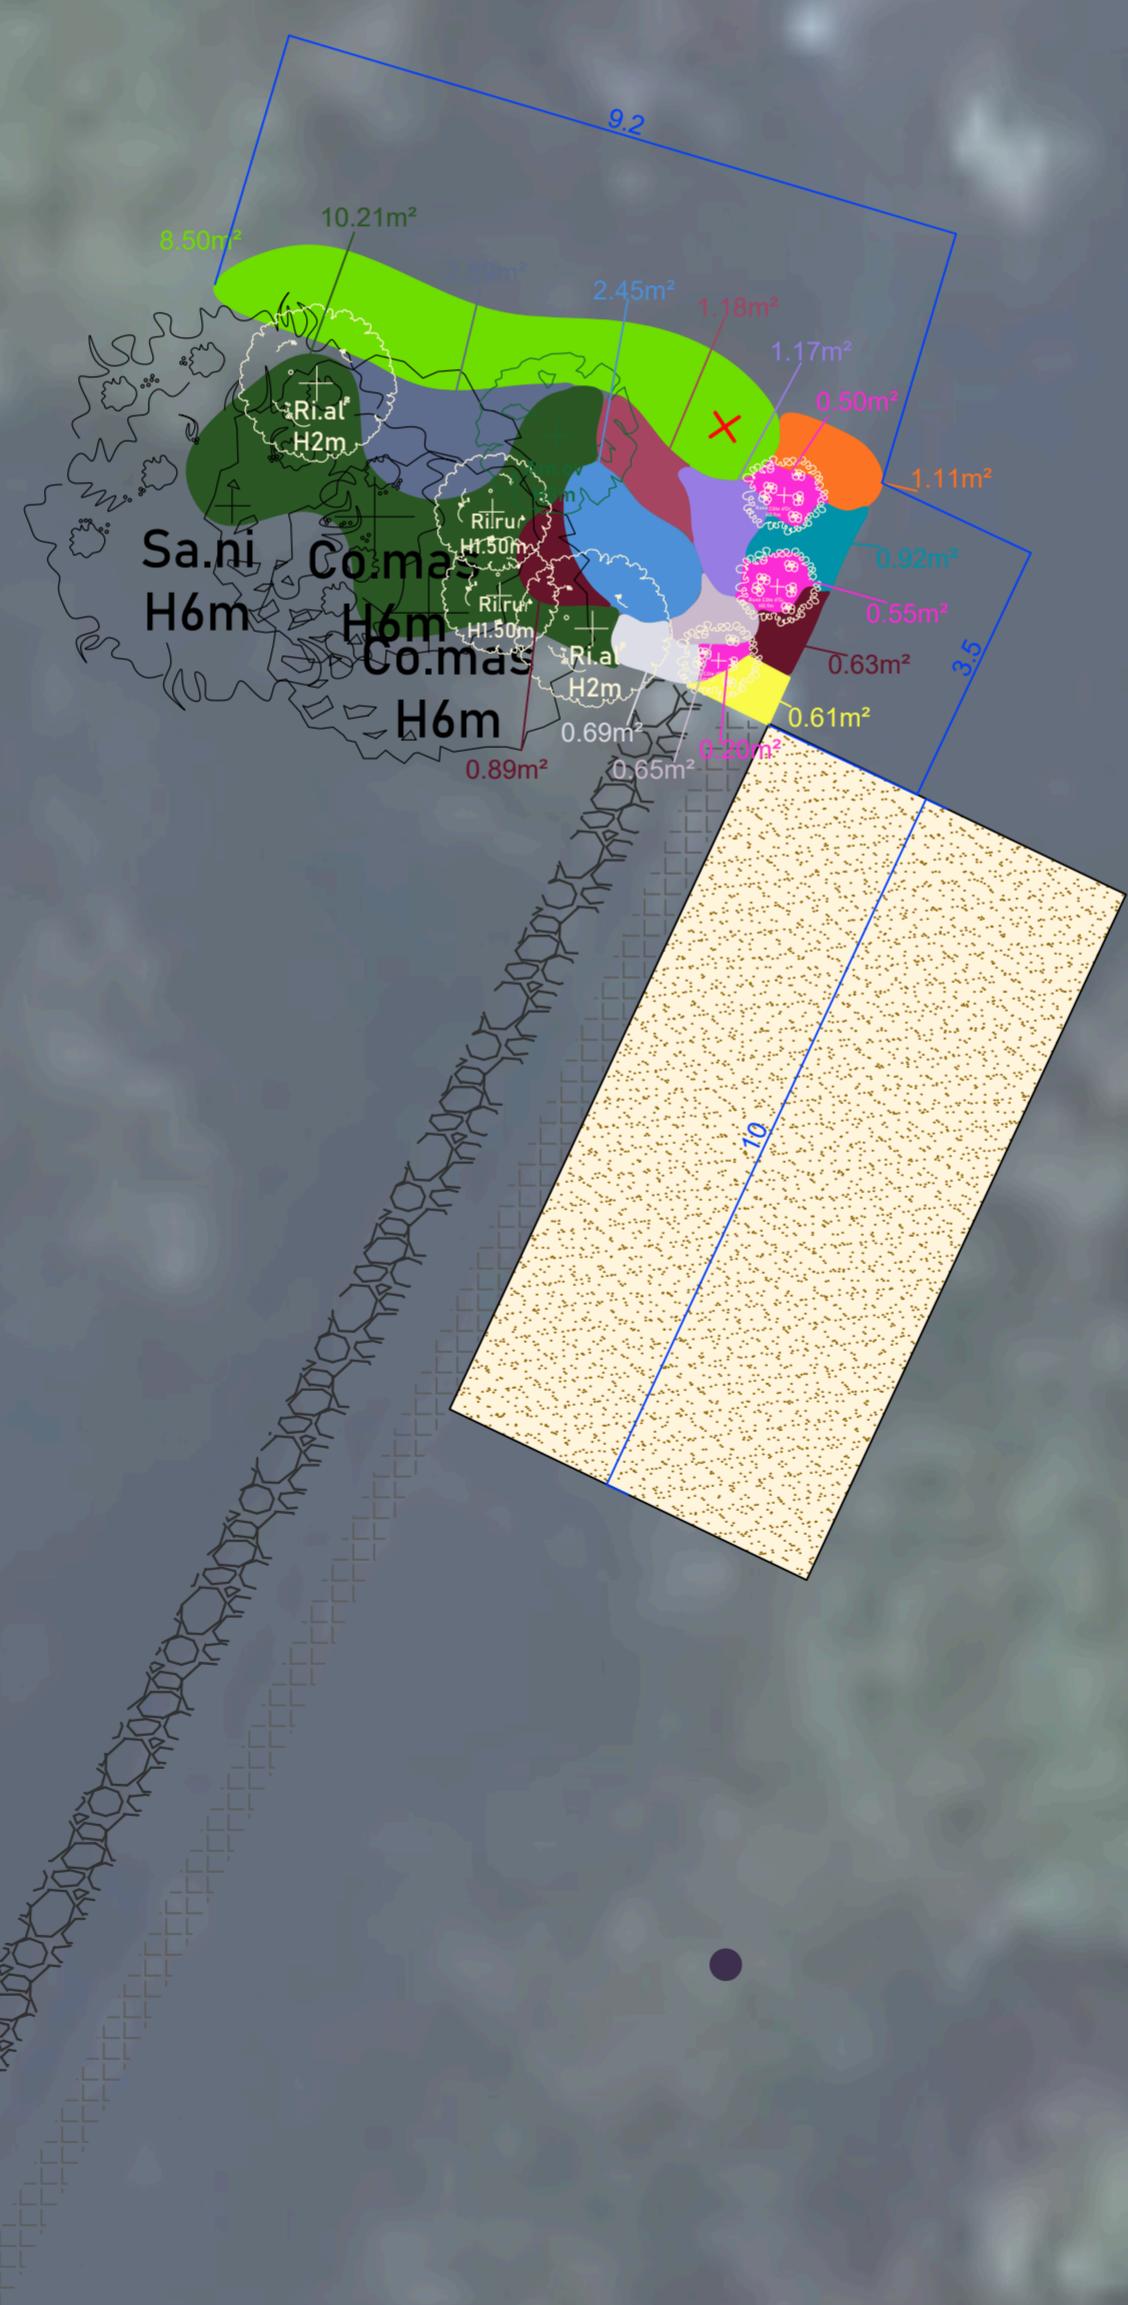

 **URBICAND**  
B.E. Urbanisme - Aménagement - Développement durable  
**71 Rue Chabot Charny, 21000 Dijon**  
**TEL: 03 80 36 49 42**  
**e.mail: urbicand@urbicand.com**

MAITRISE D'OUVRAGE  
Département de Côte-d'Or  
53 Bis Rue de la préfecture  
21000 DIJON

**ACTION N°5 :**  
Entrées de ville et intersections de la RdGC et de la VV  
ENTREE DE VII I E D17e - Saint-Romain NORD (secteur 65)

**FORMAT A2**

**PHASE AVP**

**DATE : 01/10/2025**

**ECHELLE :**  
**1/100e**

