


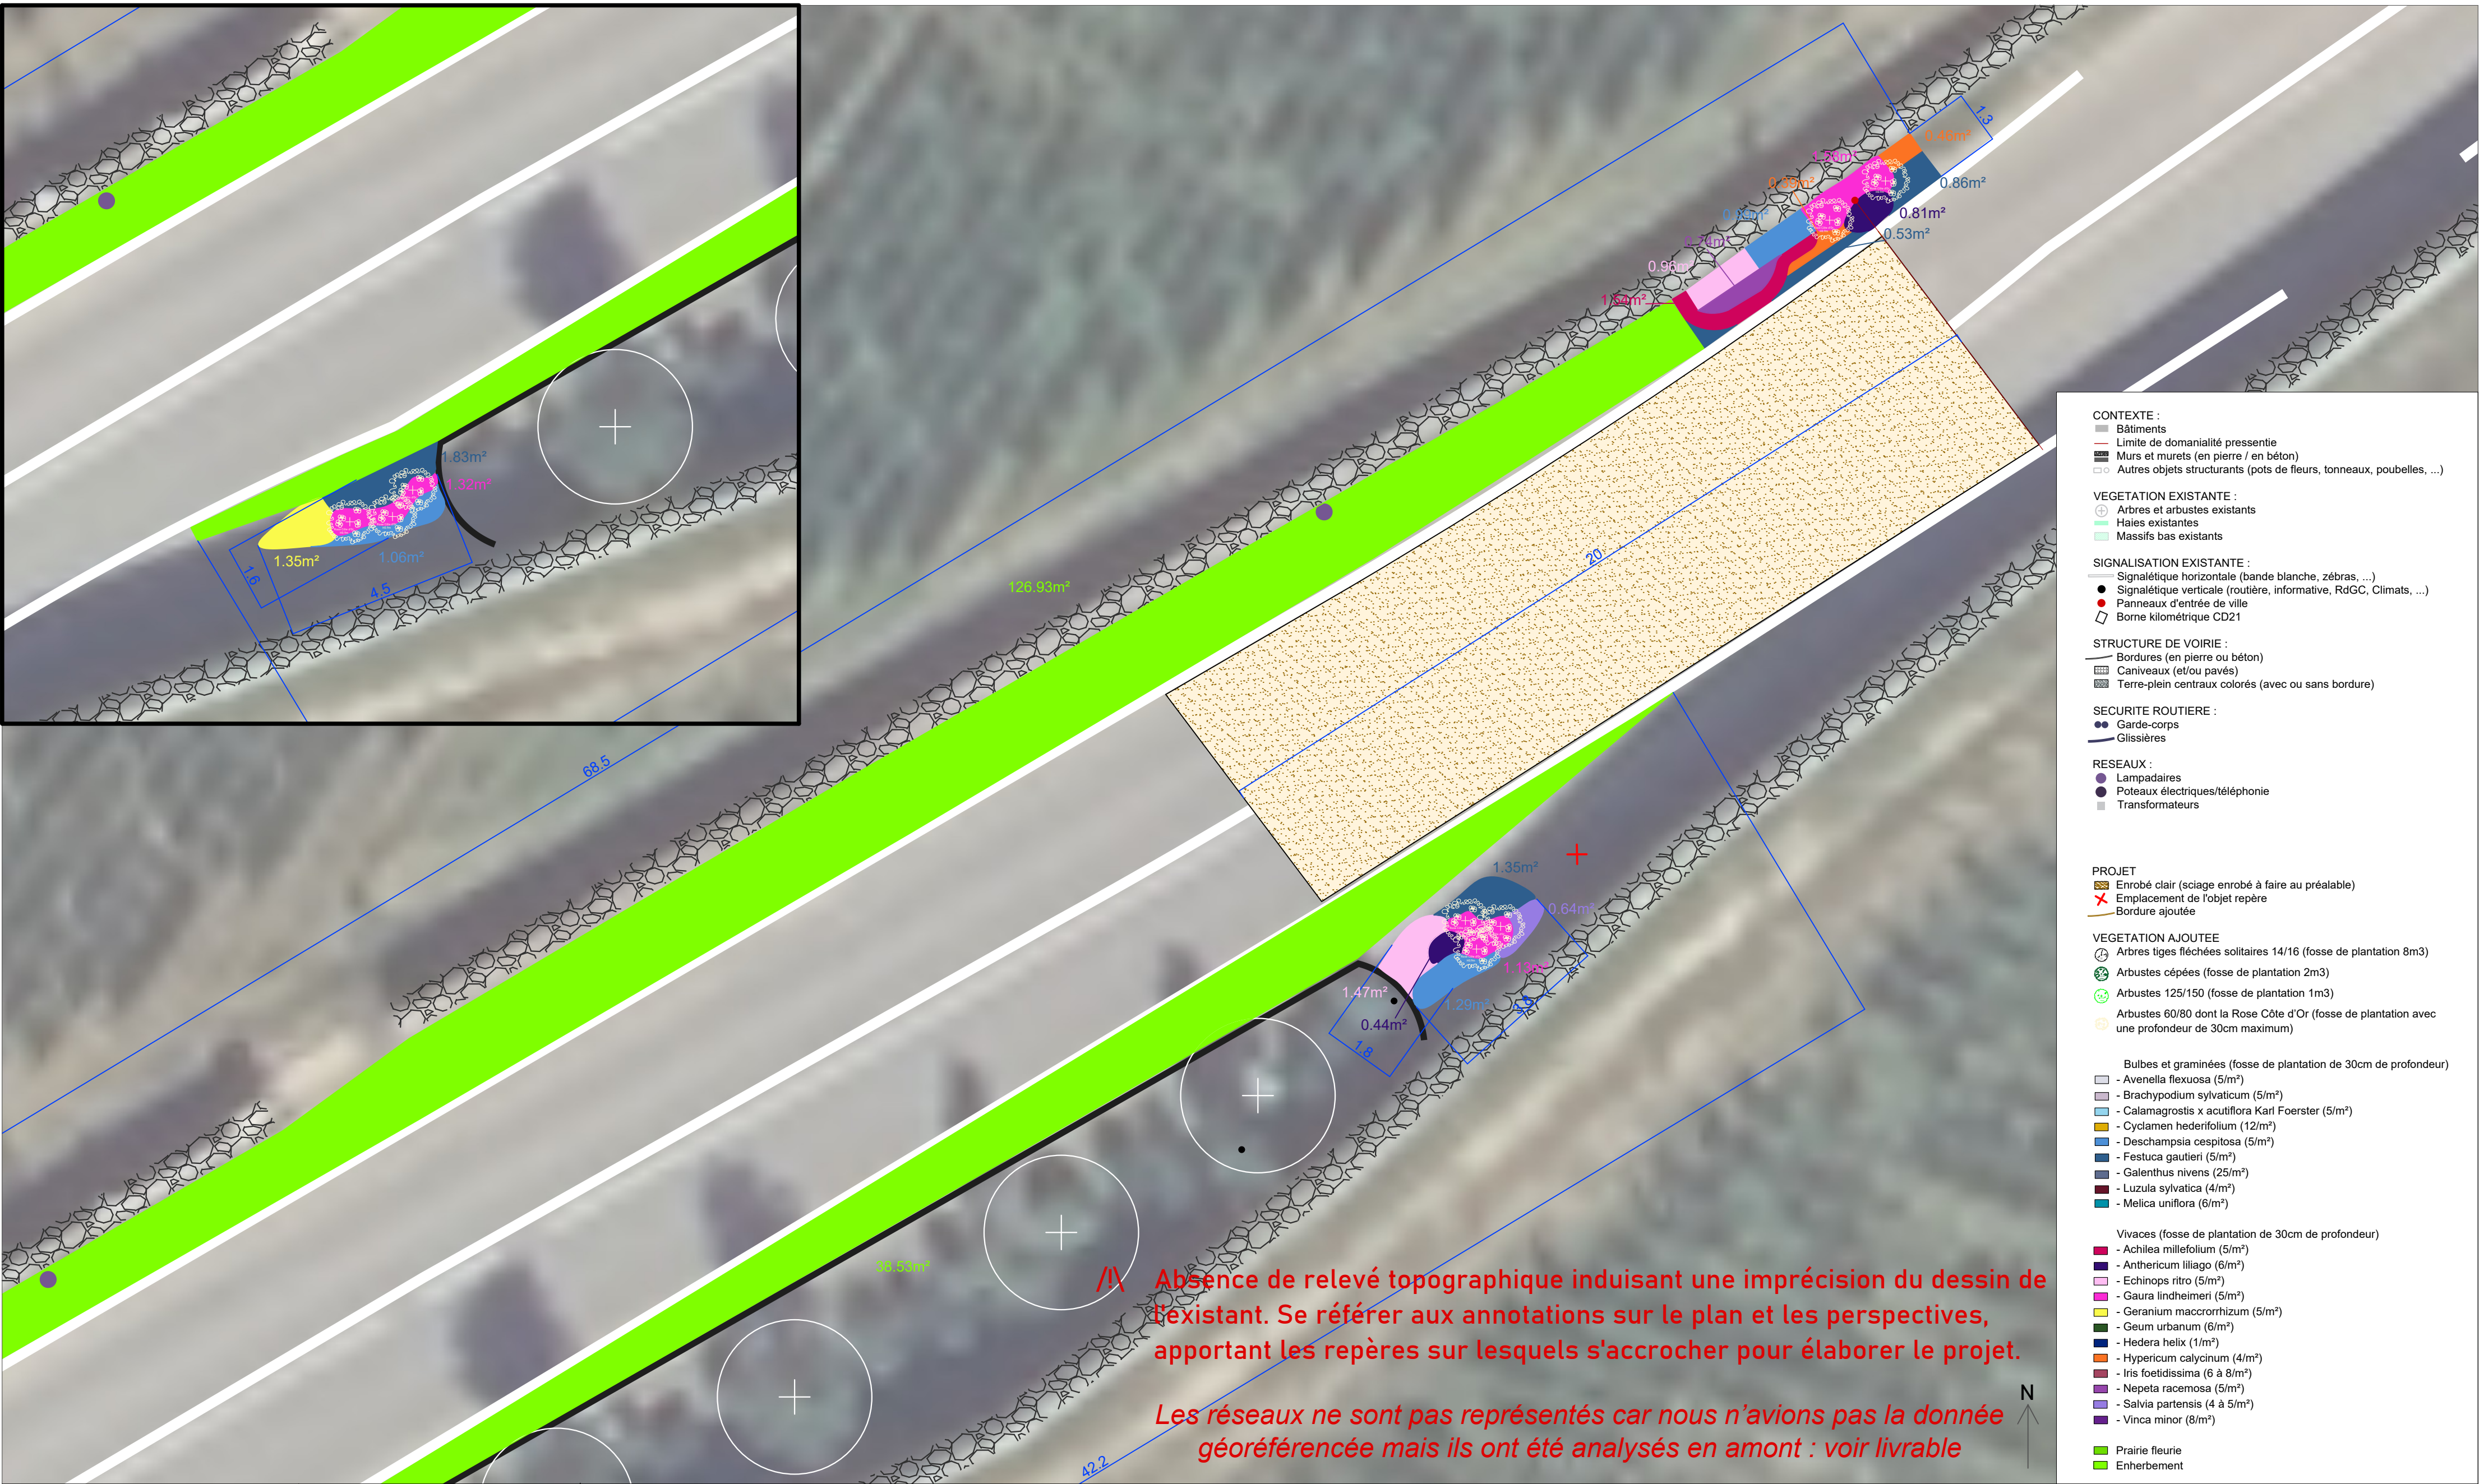

! Absence de relevé topographique induisant une imprécision du dessin de l'existant. Se référer aux annotations sur le plan et les perspectives, apportant les repères sur lesquels s'accrocher pour élaborer le projet.

Les réseaux ne sont pas représentés car nous n'avons pas la donnée géoréférencée mais ils ont été analysés en amont : voir livrable



URBICAND
B.E. Urbanisme - Aménagement - Développement durable
71 Rue Chabot Charny, 21000 Dijon
TEL: 03 80 36 49 42
e.mail: urbicand@urbicand.com

MAITRISE D'OUVRAGE
Département de Côte-d'Or
53 Bis Rue de la préfecture
21000 Dijon

ACTION N°5 : Entrées de ville et intersections de la RdGC et de la VV

ENTREE DE VILLE D973 - Pommard NORD (secteur 56)

FORMAT A2

PHASE AVP

DATE : 05/09/2025

ECHELLE : 1/100e

0 2.5 5m