

CONTEXTE :

Bâtiments

Limite de domanialité pressentie

Murs et murets (en pierre / en béton)

Autres objets structurants (pots de fleurs, tonneaux, poubelles, ...)

VEGETATION EXISTANTE :

Arbres et arbustes existants

Haies existantes

Massifs bas existants

SIGNALISATION EXISTANTE :

Signalétique horizontale (bande blanche, zébras, ...)

Signalétique verticale (routière, informative, RdGC, Climats, ...)

Panneaux d'entrée de ville

Borne kilométrique CD21

STRUCTURE DE VOIRIE :

Bordures (en pierre ou béton)

Caniveaux (et/ou pavés)

Terre-plein centraux colorés (avec ou sans bordure)

SECURITE ROUTIERE :

Garde-corps

Glissières

RESEAUX :

Lampadaires

Poteaux électriques/téléphonie

Transformateurs

PROJET

Enrobé clair (sciage enrobé à faire au préalable)

Emplacement de l'objet repère

Bordure ajoutée

VEGETATION AJOUTEE

Arbres tiges fléchées solitaires 14/16 (fosse de plantation 8m3)

Arbustes cépées (fosse de plantation 2m3)

Arbustes 125/150 (fosse de plantation 1m3)

Arbustes 60/80 dont la Rose Côte d'Or (fosse de plantation avec une profondeur de 30cm maximum)

Bulbes et graminées (fosse de plantation de 30cm de profondeur)

- Avenella flexuosa (5/m²)

- Brachypodium sylvaticum (5/m²)

- Calamagrostis x acutiflora Karl Foerster (5/m²)

- Cyclamen hederifolium (12/m²)

- Deschampsia cespitosa (5/m²)

- Festuca gautieri (5/m²)

- Galenthus nivens (25/m²)

- Luzula sylvatica (4/m²)

- Melica uniflora (6/m²)

Vivaces (fosse de plantation de 30cm de profondeur)

- Achillea millefolium (5/m²)

- Anthericum liliago (6/m²)

- Echinops ritro (5/m²)

- Gaura lindheimeri (5/m²)

- Geranium macrorrhizum (5/m²)

- Geum urbanum (6/m²)

- Hedera helix (1/m²)

- Hypericum calycinum (4/m²)

- Iris foetidissima (6 à 8/m²)


- Nepeta racemosa (5/m²)

- Salvia partensis (4 à 5/m²)

- Vinca minor (8/m²)

Prairie fleurie

Enherbement

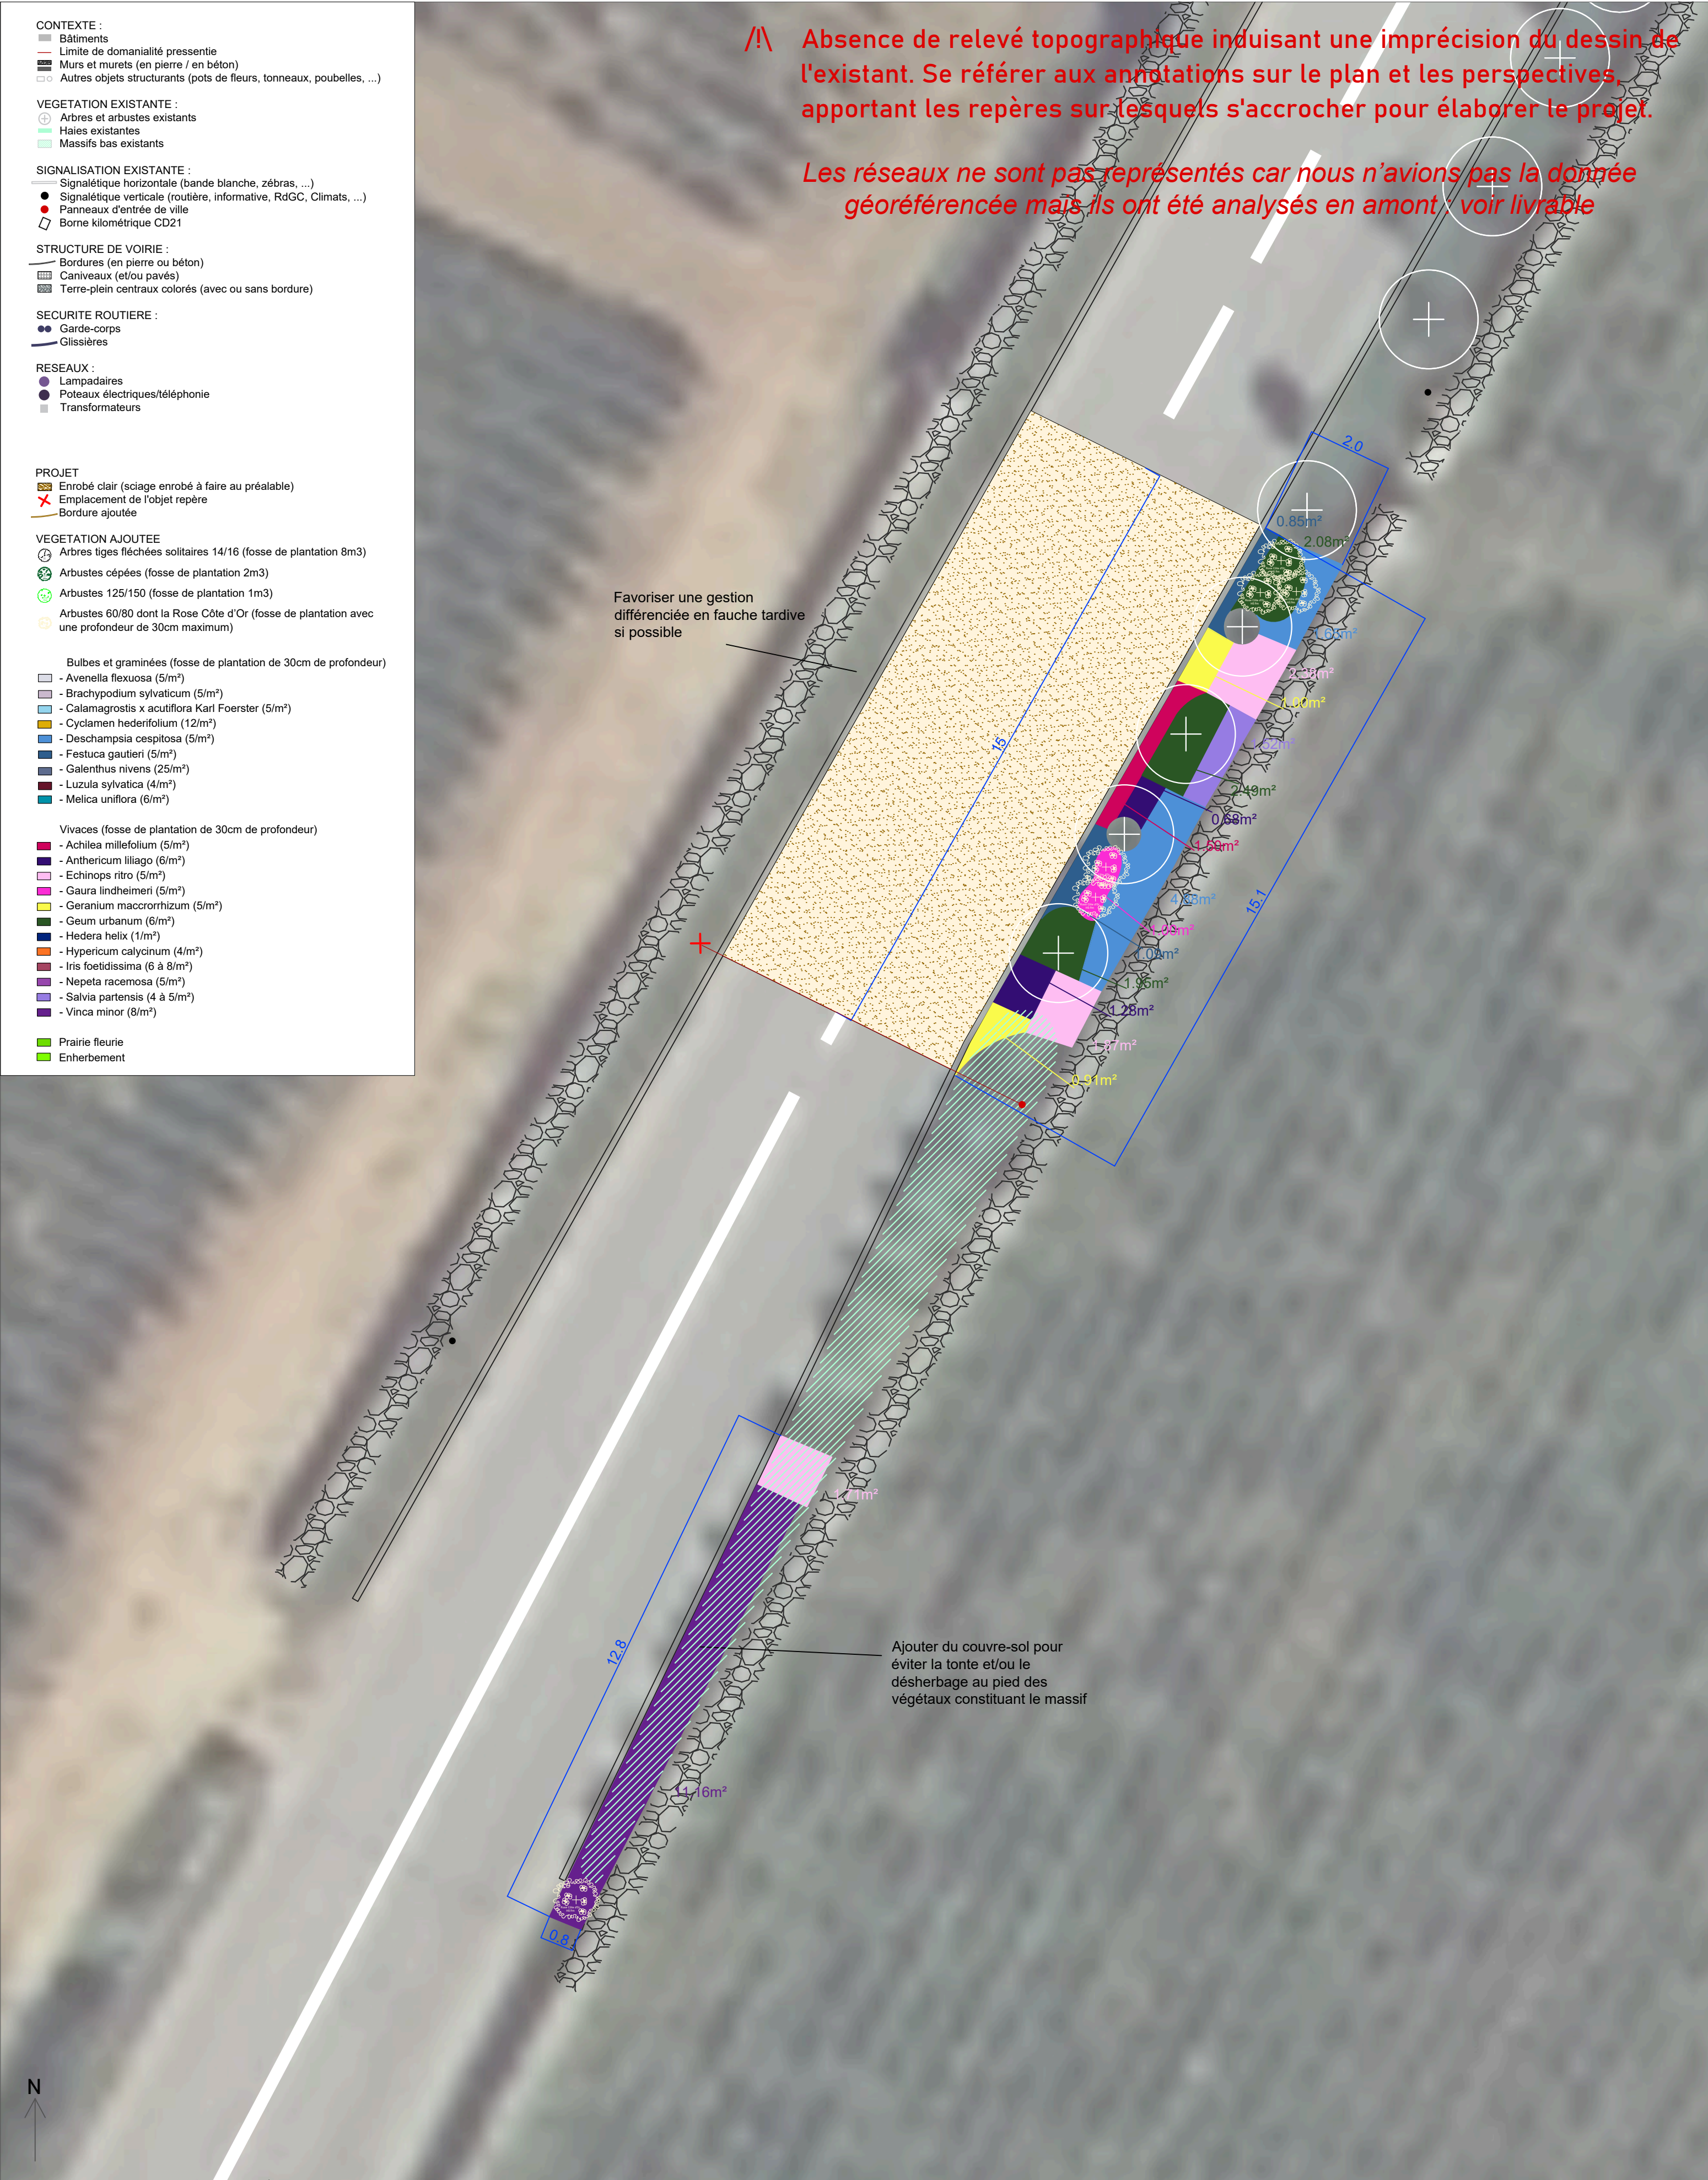

URBICAND B.E. Urbanisme - Aménagement - Développement durable 71 Rue Chabot Charny, 21000 Dijon TEL: 03 80 36 49 42 e.mail: urbicand@urbicand.com	MAITRISE D'OUVRAGE Département de Côte-d'Or 53 Bis Rue de la préfecture 21000 Dijon	ACTION N°5 : Entrées de ville et intersections de la RdGC et de la VV ENTREE DE VILLE D973 - Pommard SUD (secteur 57)	FORMAT A2 PHASE AVP DATE : 05/09/2025	ECHELLE : 1/100e 02.55
--	---	---	---	--