

CONTEXTE :  
 Bâtiments  
 Limite de domanialité pressentie  
 Murs et murets (en pierre / en béton)  
 Autres objets structurants (pots de fleurs, tonneaux, poubelles, ...)

VEGETATION EXISTANTE :  
 Arbres et arbustes existants  
 Haies existantes  
 Massifs bas existants

SIGNALISATION EXISTANTE :  
 Signalétique horizontale (bande blanche, zébras, ...)  
 Signalétique verticale (routière, informative, RdGC, Climats, ...)  
 Panneaux d'entrée de ville  
 Borne kilométrique CD21

STRUCTURE DE VOIRIE :  
 Bordures (en pierre ou béton)  
 Caniveaux (et/ou pavés)  
 Terre-plein centraux colorés (avec ou sans bordure)

SECURITE ROUTIERE :  
 Garde-corps  
 Gliissières

RESEAUX :  
 Lampadaires  
 Poteaux électriques/téléphonie  
 Transformateurs

PROJET :  
 Enrobé clair (sciage enrobé à faire au préalable)  
 Emplacement de l'objet repère  
 Bordure ajoutée

VEGETATION AJOUTEE :  
 Arbes tiges fléchées solitaires 14/16 (fosse de plantation 8m<sup>3</sup>)  
 Arbustes cépées (fosse de plantation 2m<sup>3</sup>)  
 Arbustes 125/150 (fosse de plantation 1m<sup>3</sup>)  
 Arbustes 60/80 dont la Rose Côte d'Or (fosse de plantation avec une profondeur de 30cm maximum)


Bulbes et graminées (fosse de plantation de 30cm de profondeur)  
 Avenella flexuosa (5/m<sup>2</sup>)  
 Brachypodium sylvaticum (5/m<sup>2</sup>)  
 Calamagrostis x acutiflora Karl Foerster (5/m<sup>2</sup>)  
 Cyclamen hederifolium (12/m<sup>2</sup>)  
 Deschampsia cespitosa (5/m<sup>2</sup>)  
 Festuca gautieri (5/m<sup>2</sup>)  
 Galanthus nivalis (25/m<sup>2</sup>)  
 Luzula sylvatica (4/m<sup>2</sup>)  
 Melica uniflora (6/m<sup>2</sup>)

Vivaces (fosse de plantation de 30cm de profondeur)  
 Achillea millefolium (5/m<sup>2</sup>)  
 Anthéricum liliago (6/m<sup>2</sup>)  
 Echinops ritro (5/m<sup>2</sup>)  
 Gaura lindheimeri (5/m<sup>2</sup>)  
 Geranium macrorrhizum (5/m<sup>2</sup>)  
 Geum urbanum (6/m<sup>2</sup>)  
 Hedera helix (1/m<sup>2</sup>)  
 Hypericum calycinum (4/m<sup>2</sup>)  
 Iris foetidissima (6 à 8/m<sup>2</sup>)  
 Nepeta racemosa (5/m<sup>2</sup>)  
 Salvia partensis (4 à 5/m<sup>2</sup>)  
 Vinca minor (8/m<sup>2</sup>)

Prairie fleurie  
 Enherbement

/!\ Absence de relevé topographique induisant une imprécision du dessin de l'existant. Se référer aux annotations sur le plan et les perspectives, apportant les repères sur lesquels s'accrocher pour élaborer le projet.

Les réseaux ne sont pas représentés car nous n'avions pas la donnée géoréférencée mais ils ont été analysés en amont : voir livrable

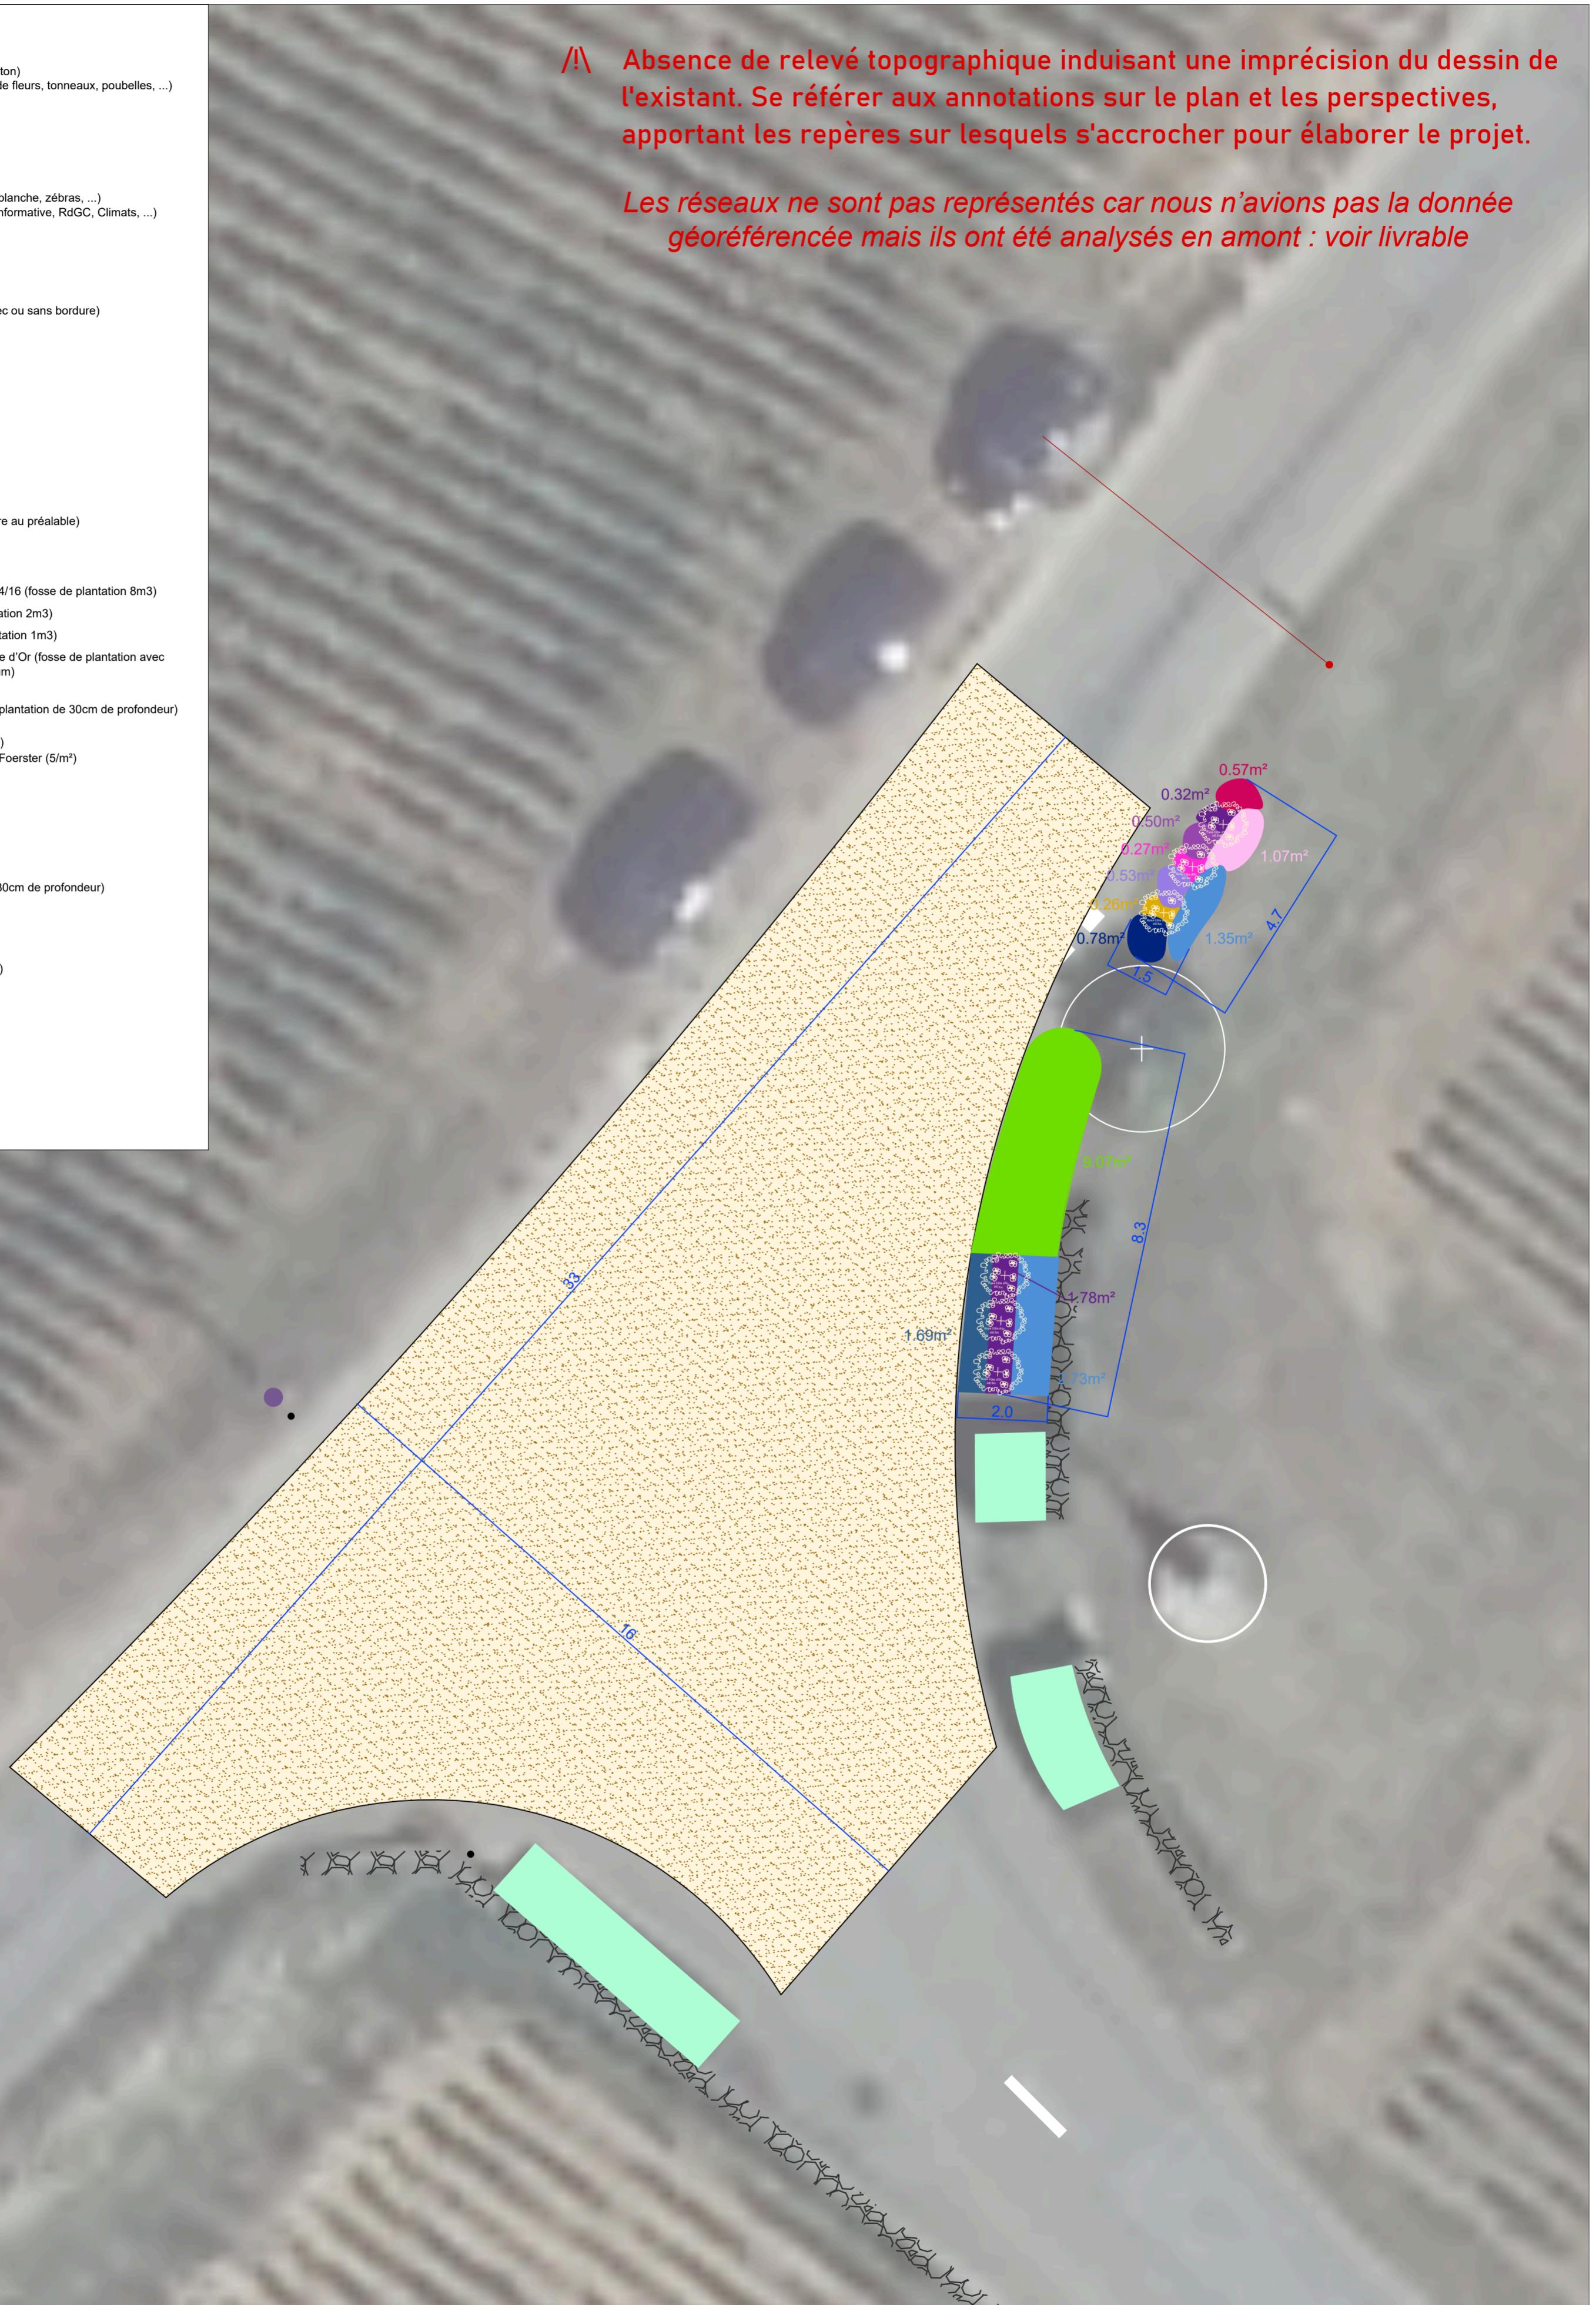

**ACTION N°5 :**  
 Entrées de ville et intersections de la RdGC et de la VV  
 INTERSECTION D113a - Chassagne-Montrachet SUD  
 (secteur 23)

FORMAT A2  
 PHASE AVP  
 DATE : 12/09/2025

ECHELLE :  
 1/100e